

CHARLES BLUME

www.blume-tower.de

www.blume-service.de

Technische Daten


Front : 22,00 m

Tiefe : 15,00 m


Anschluss : 80 kW

Wasser- und Abwasseranschluss erforderlich

Grundriss Erdgeschoss (Bodenplatte)

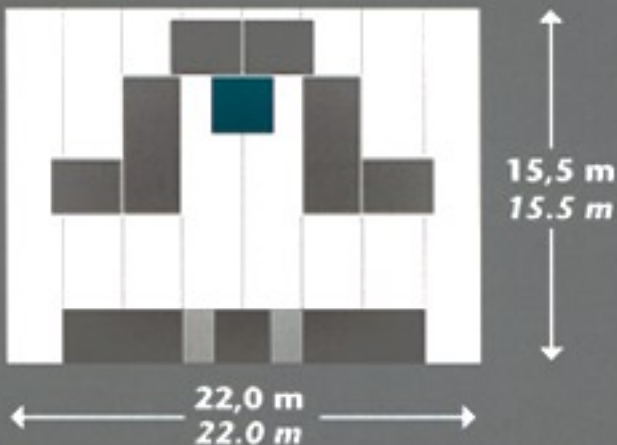

- Event Tower
- Aufgang | Entrance
- Wasserbecken | Water basin
- Fahrsstuhl | Elevator

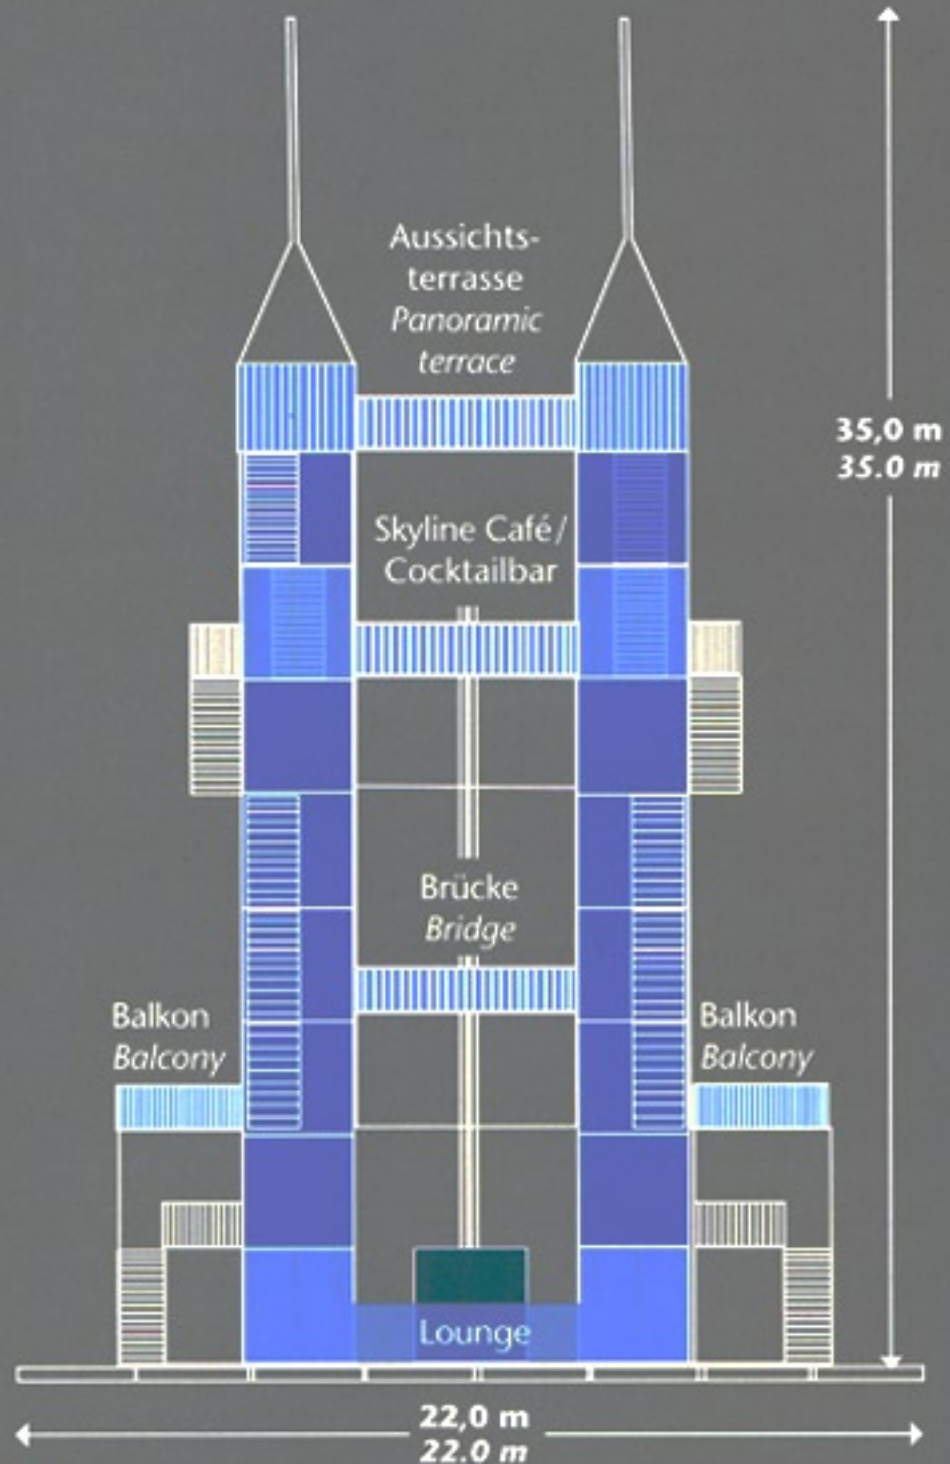

- Aktionsräume | Performance spaces
- Treppe | Stairs
- Fahrsstuhl | Elevator

